


Общий план территории СВХ ООО «Опцион» г. Ржев

Кадастровый номер 69:46:0090216:8
 Площадь S= 4 693 м²
 из них зона таможенного контроля S= 4 693 м²
 (Договор № 149 от 28.04.2003 года, действует на неопределенный срок).

Кадастровый номер 69:46:0090216:9
 Площадь S= 1 815 м² из них зона таможенного контроля S= 1 815 м²
 (Договор № 478 от 07.07.2008 года, действует до 07.07.2057 года).

Кадастровый номер 69:46:090216:0024.
 Площадь S= 14 448 м² из них, зона таможенного контроля S= 13 732,7 м²
 (Договор № 259 от 26.01. 2005 года, действует до 25.01.2054 года).

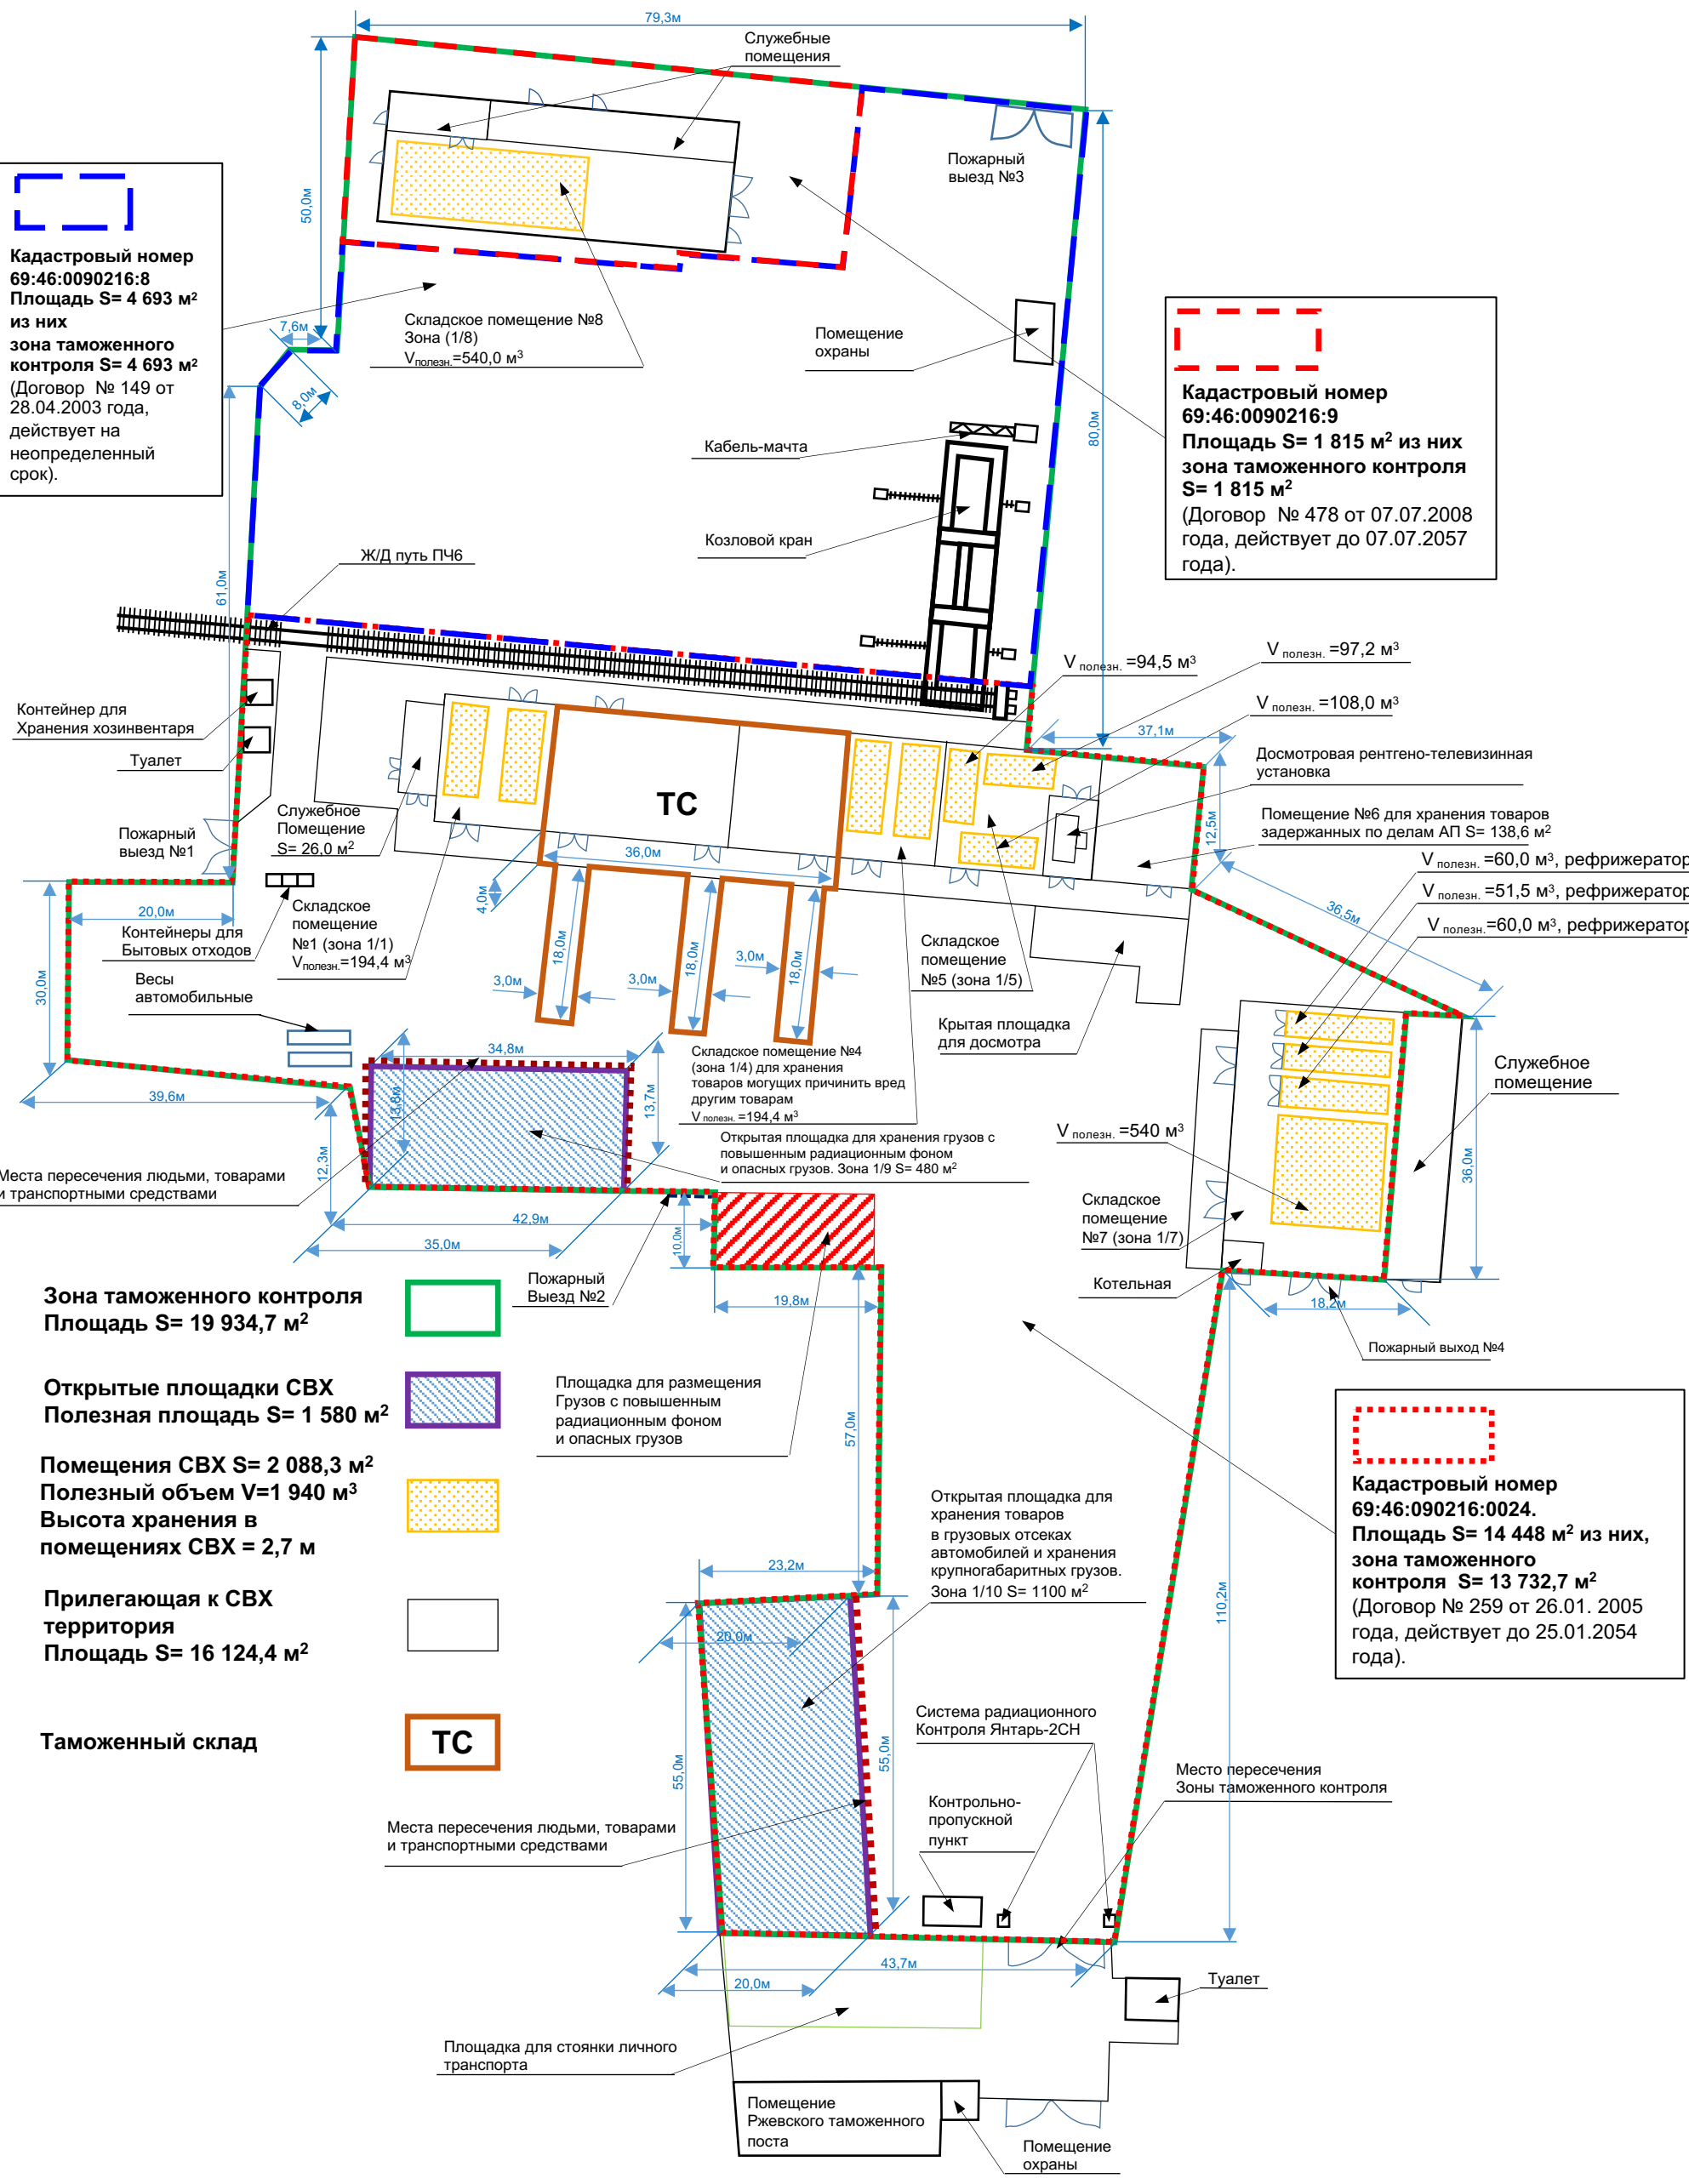


Зона таможенного контроля
 Площадь S= 19 934,7 м²

Открытые площадки СВХ
 Полезная площадь S= 1 580 м²

Помещения СВХ S= 2 088,3 м²
 Полезный объем V=1 940 м³
 Высота хранения в помещениях СВХ = 2,7 м

Прилегающая к СВХ территория
 Площадь S= 16 124,4 м²

Таможенный склад

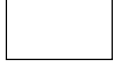

Места пересечения людьми, товарами и транспортными средствами

Площадка для стоянки личного транспорта

Открытая площадка для хранения товаров в грузовых отсеках автомобилей и хранения крупногабаритных грузов. Зона 1/10 S= 1100 м²

Система радиационного Контроля Янтарь-2СН

Контрольно-пропускной пункт

Место пересечения Зоны таможенного контроля

Помещение Ржевского таможенного поста

Помещение охраны